L’ESPACE DU MOULIN DE L’ETANG

Vue panoramique extérieure

Vue panoramique intérieure salle

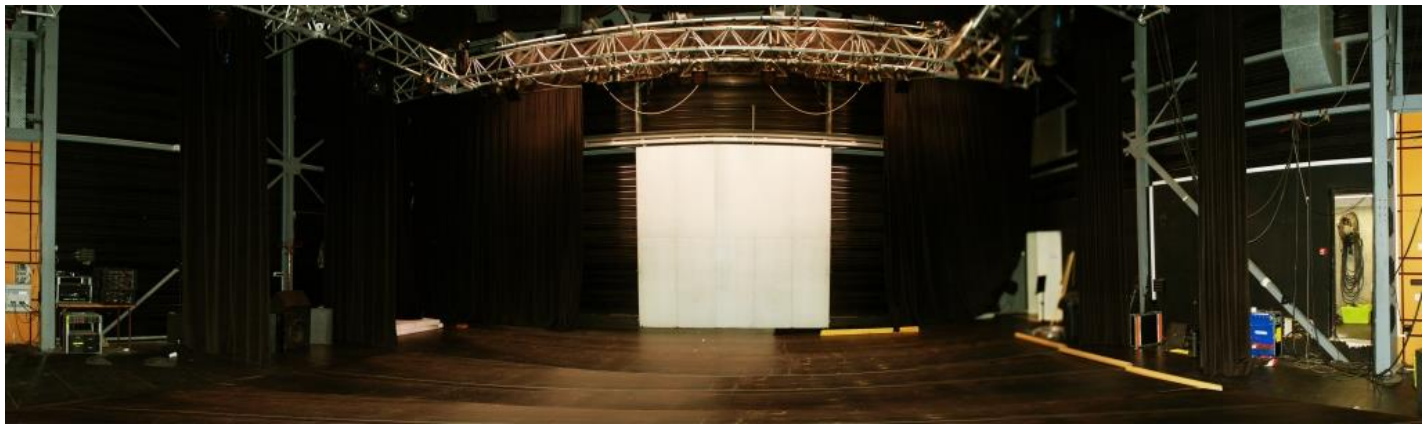

Vue panoramique plateau

Vue plateau

Vue Grill / Accroches

FICHE TECHNIQUE
ESPACE DU MOULIN DE L'ETANG – BILLOM

SALLE

Jauge : 1200 places debout / 360 places assises (300 chaises) / 50 tables
Plancher en châtaigner (700m²)
Pas de gradins

PLATEAU

Surface : 145m²
Profondeur : 11m
Ouverture : 14m
Hauteur sous grill : 5,25 mètres
Hauteur de scène : 0,80m

Accès par quai de déchargement à niveau, à l'arrière scène.

- ★ 6 pendrillons (3 rangées mobiles) + frises
- ★ Rideau avant motorisé noir
- ★ 1 rideau de fond de scène manuel
- ★ Ecran cinéma motorisé 4x7 m en nez de scène

Autre matériel à disposition :

- ★ 4 praticables 2X1m - finition antidérapant 750kg/m²
- ★ 7 Tapis de danse de 10m (noir/blanc)

REGIE FACADE

- ★ **1 CONSOLE Midas M32** avec carte USB/SD

SUR SCENE

- ★ 6 retours MTD 112
- ★ DSP Processor XP3060

FACADE DIFFUSION

- ★ **System A15 L-Acoustic**
- ★ 2 Subwoofers KS-21
- ★ 4 enceintes L-A A15 (2 Focus et 2 Wide)
- ★ 2 enceintes de rattrapage X 8
- ★ 2 Amplis LA 4XCE
- ★ 2 Alto 500W (pour les sides éventuels)

PARC MICROS ET D.I

- ★ SHURE SM 58 X 7
- ★ SHURE SM 57 X3
- ★ Beyer TG x60 X 2
- ★ AKG C535EB X4
- ★ Audio-Technica AT 2031 X2
- ★ SENNHEISER E 904 X3
- ★ 2 ensemble hf slx4 micros main SM58
- ★ 4 DI (Dont 2 stéréo)

LUMIERE

- ★ Console Zero88 Solution XL – Moniteur couleur
- ★ 8 blocs gradateurs ADB 48 voies (3kW) : 4x120 A, 4x200 A, 4x60 A
- ★ 18 PAR 64 - 1000W (Lampes CP60/61/62)
- ★ 17 PC - 1000W ADB 10-65°
- ★ 6 découpes zoom 15-38° 1000W (614)
- ★ 6 PAR LED Contest IR LED 64 18 X10X Five RVBWA DMX ouverture 40°
- ★ 6 Lyre JBSystems Challenger BSW (Equivalent Briteq)
- ★ Pour info 2 Lyre A-Leyda K10 (Copies Asiatique)
- ★ Console DMX LEPRECOM LP624 CE (12 circuits à mémoires)
- ★ 1 poursuite R.Julia pixie HMi575
- ★ 1 Machine effet brouillard HAZEBASE en flycase 1500W
- ★ 8 platines de sol pour projecteurs

ORGANISATION GENERALE	**MAIRIE DE BILLOM**
Référent Résidence	Sandrine SESTER
Adresse	Mairie de Billom - Rue Carnot - 63160 BILLOM
Téléphone Mairie	04 73 73 37 67
Mail	mairie-billom.sandrine@orange.fr

LIEU DE RESIDENCE	**ESPACE DU MOULIN DE L'ETANG**
Adresse	Avenue de la République 63160 BILLOM
Régisseur Général	Julien NEUMULLER 06 32 82 54 31
Mail	moulin.etang@orange.fr

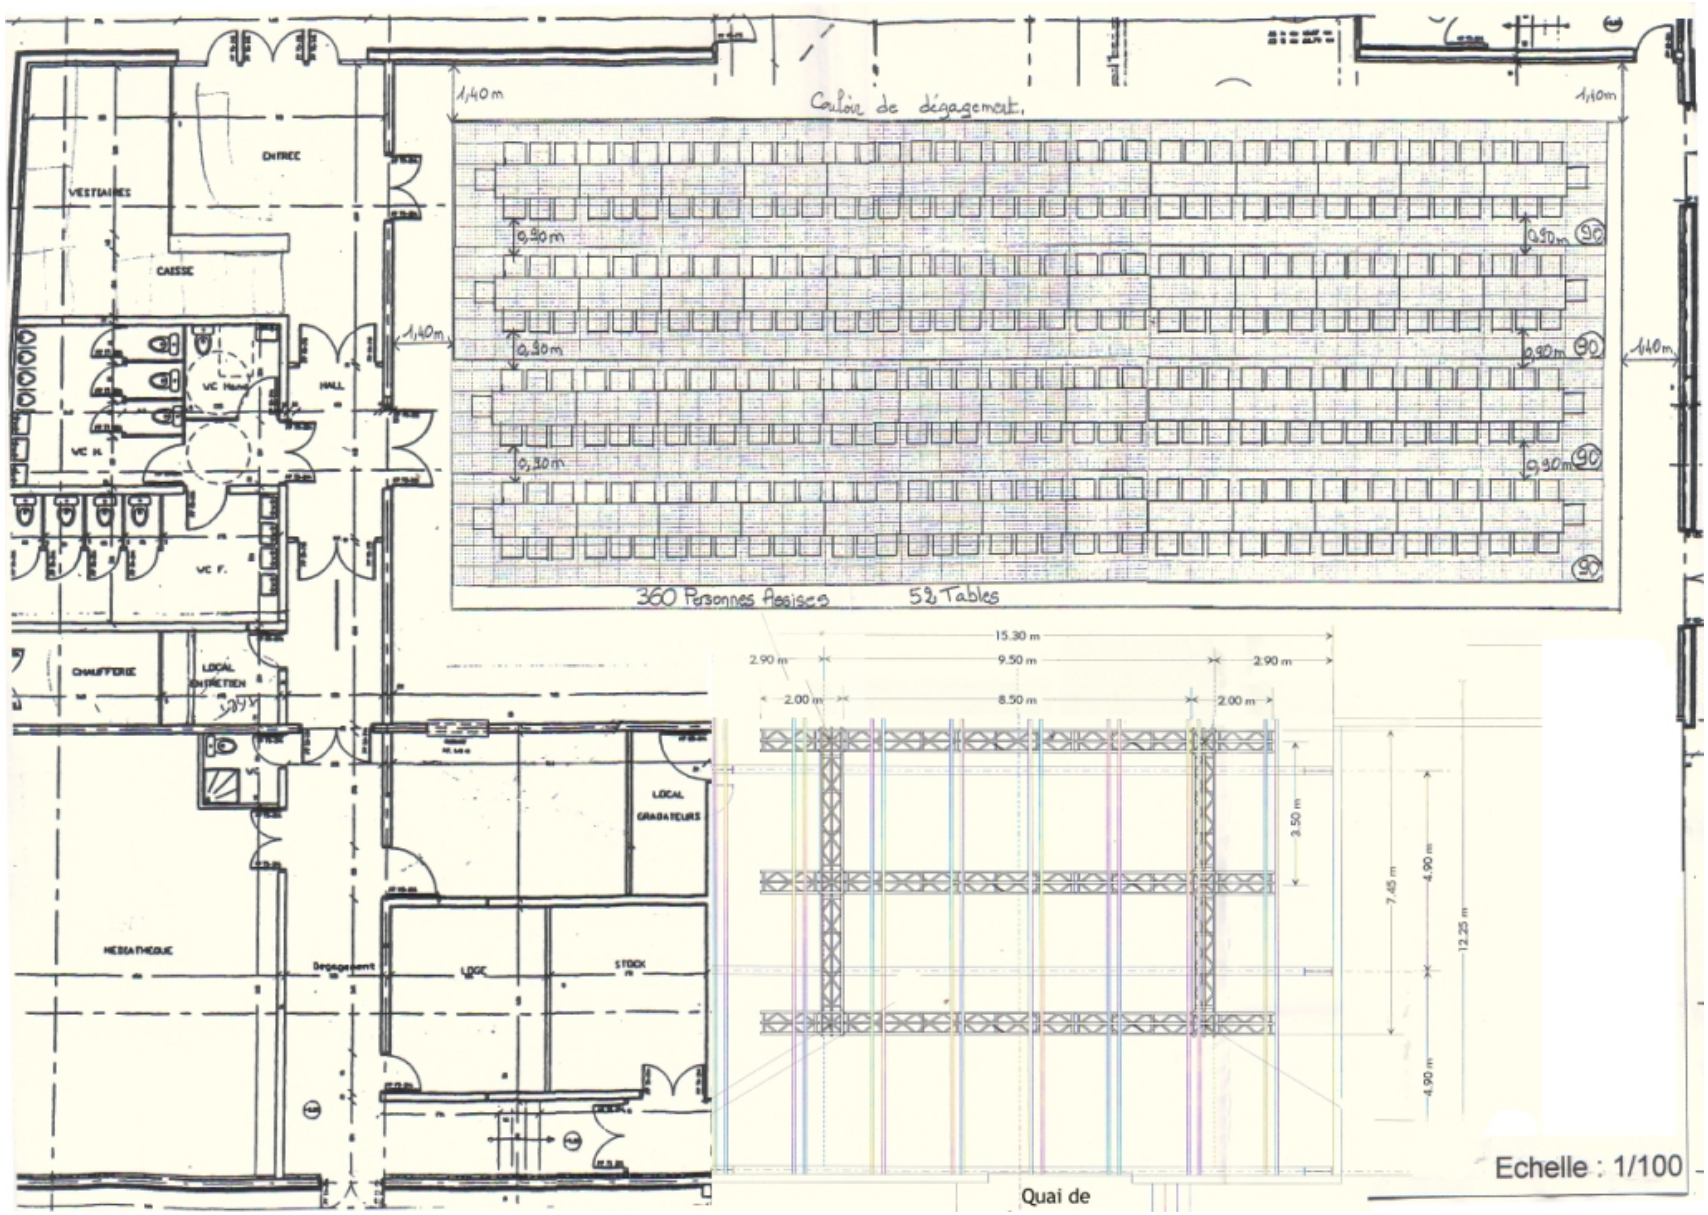
ENTREE
VESTIAIRES
CAISSE
VC H.
VC H.
HALL
VC F.
CHAUFFERIE
LOCAL ENTRETIEN
LOCAL GRADATEURS
MEDIATHEQUE
Dégagement
LOGE
STOCK
1,40 m
Couloir de dégagement.
0,30 m
0,90 m
360 Personnes Assises
52 Tables
15.30 m
2.90 m
9.50 m
2.90 m
2.00 m
8.50 m
2.00 m
3.50 m
7.45 m
4.90 m
4.90 m
12.25 m
Quai de
Echelle : 1/100

BILLOM - ESPACE DU MOULIN DE L'ETANG

Salle

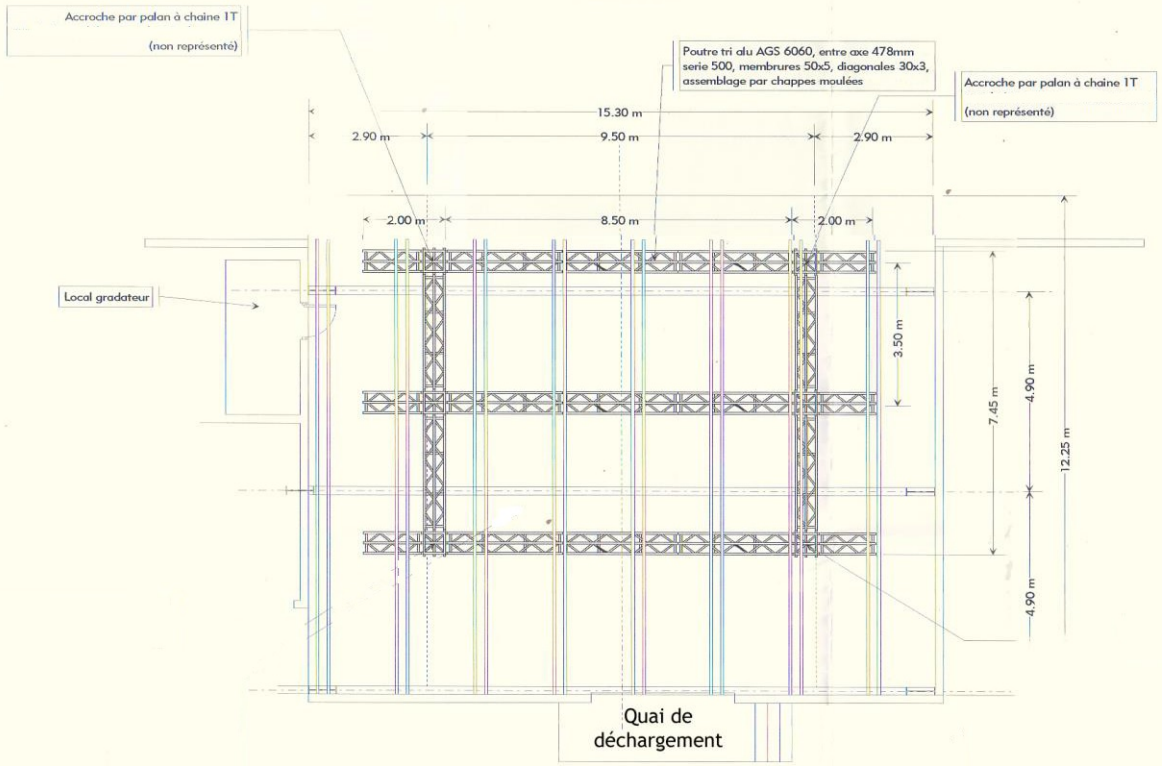

ATES GRENOBLE			Ville de Billom Salle de spectacle
Nom Fichier:	Structure1		Projet de structure
Ref:	HM	N°: 1	
Ech:	1/100	Page: 1/1	Ce plan est la propriété de ATES Grenoble Reproduction et utilisation interdite sans autorisation écrite
Date:	21.10.99		

L’accueil

<u>L’office (cuisine)</u>

Armoire froide
Armoire chaude
Cuisinière 4 plaques électriques + four
2 éviers
1 Lave-vaisselle
1 plan de travail